


Avenue Blaise Pascal

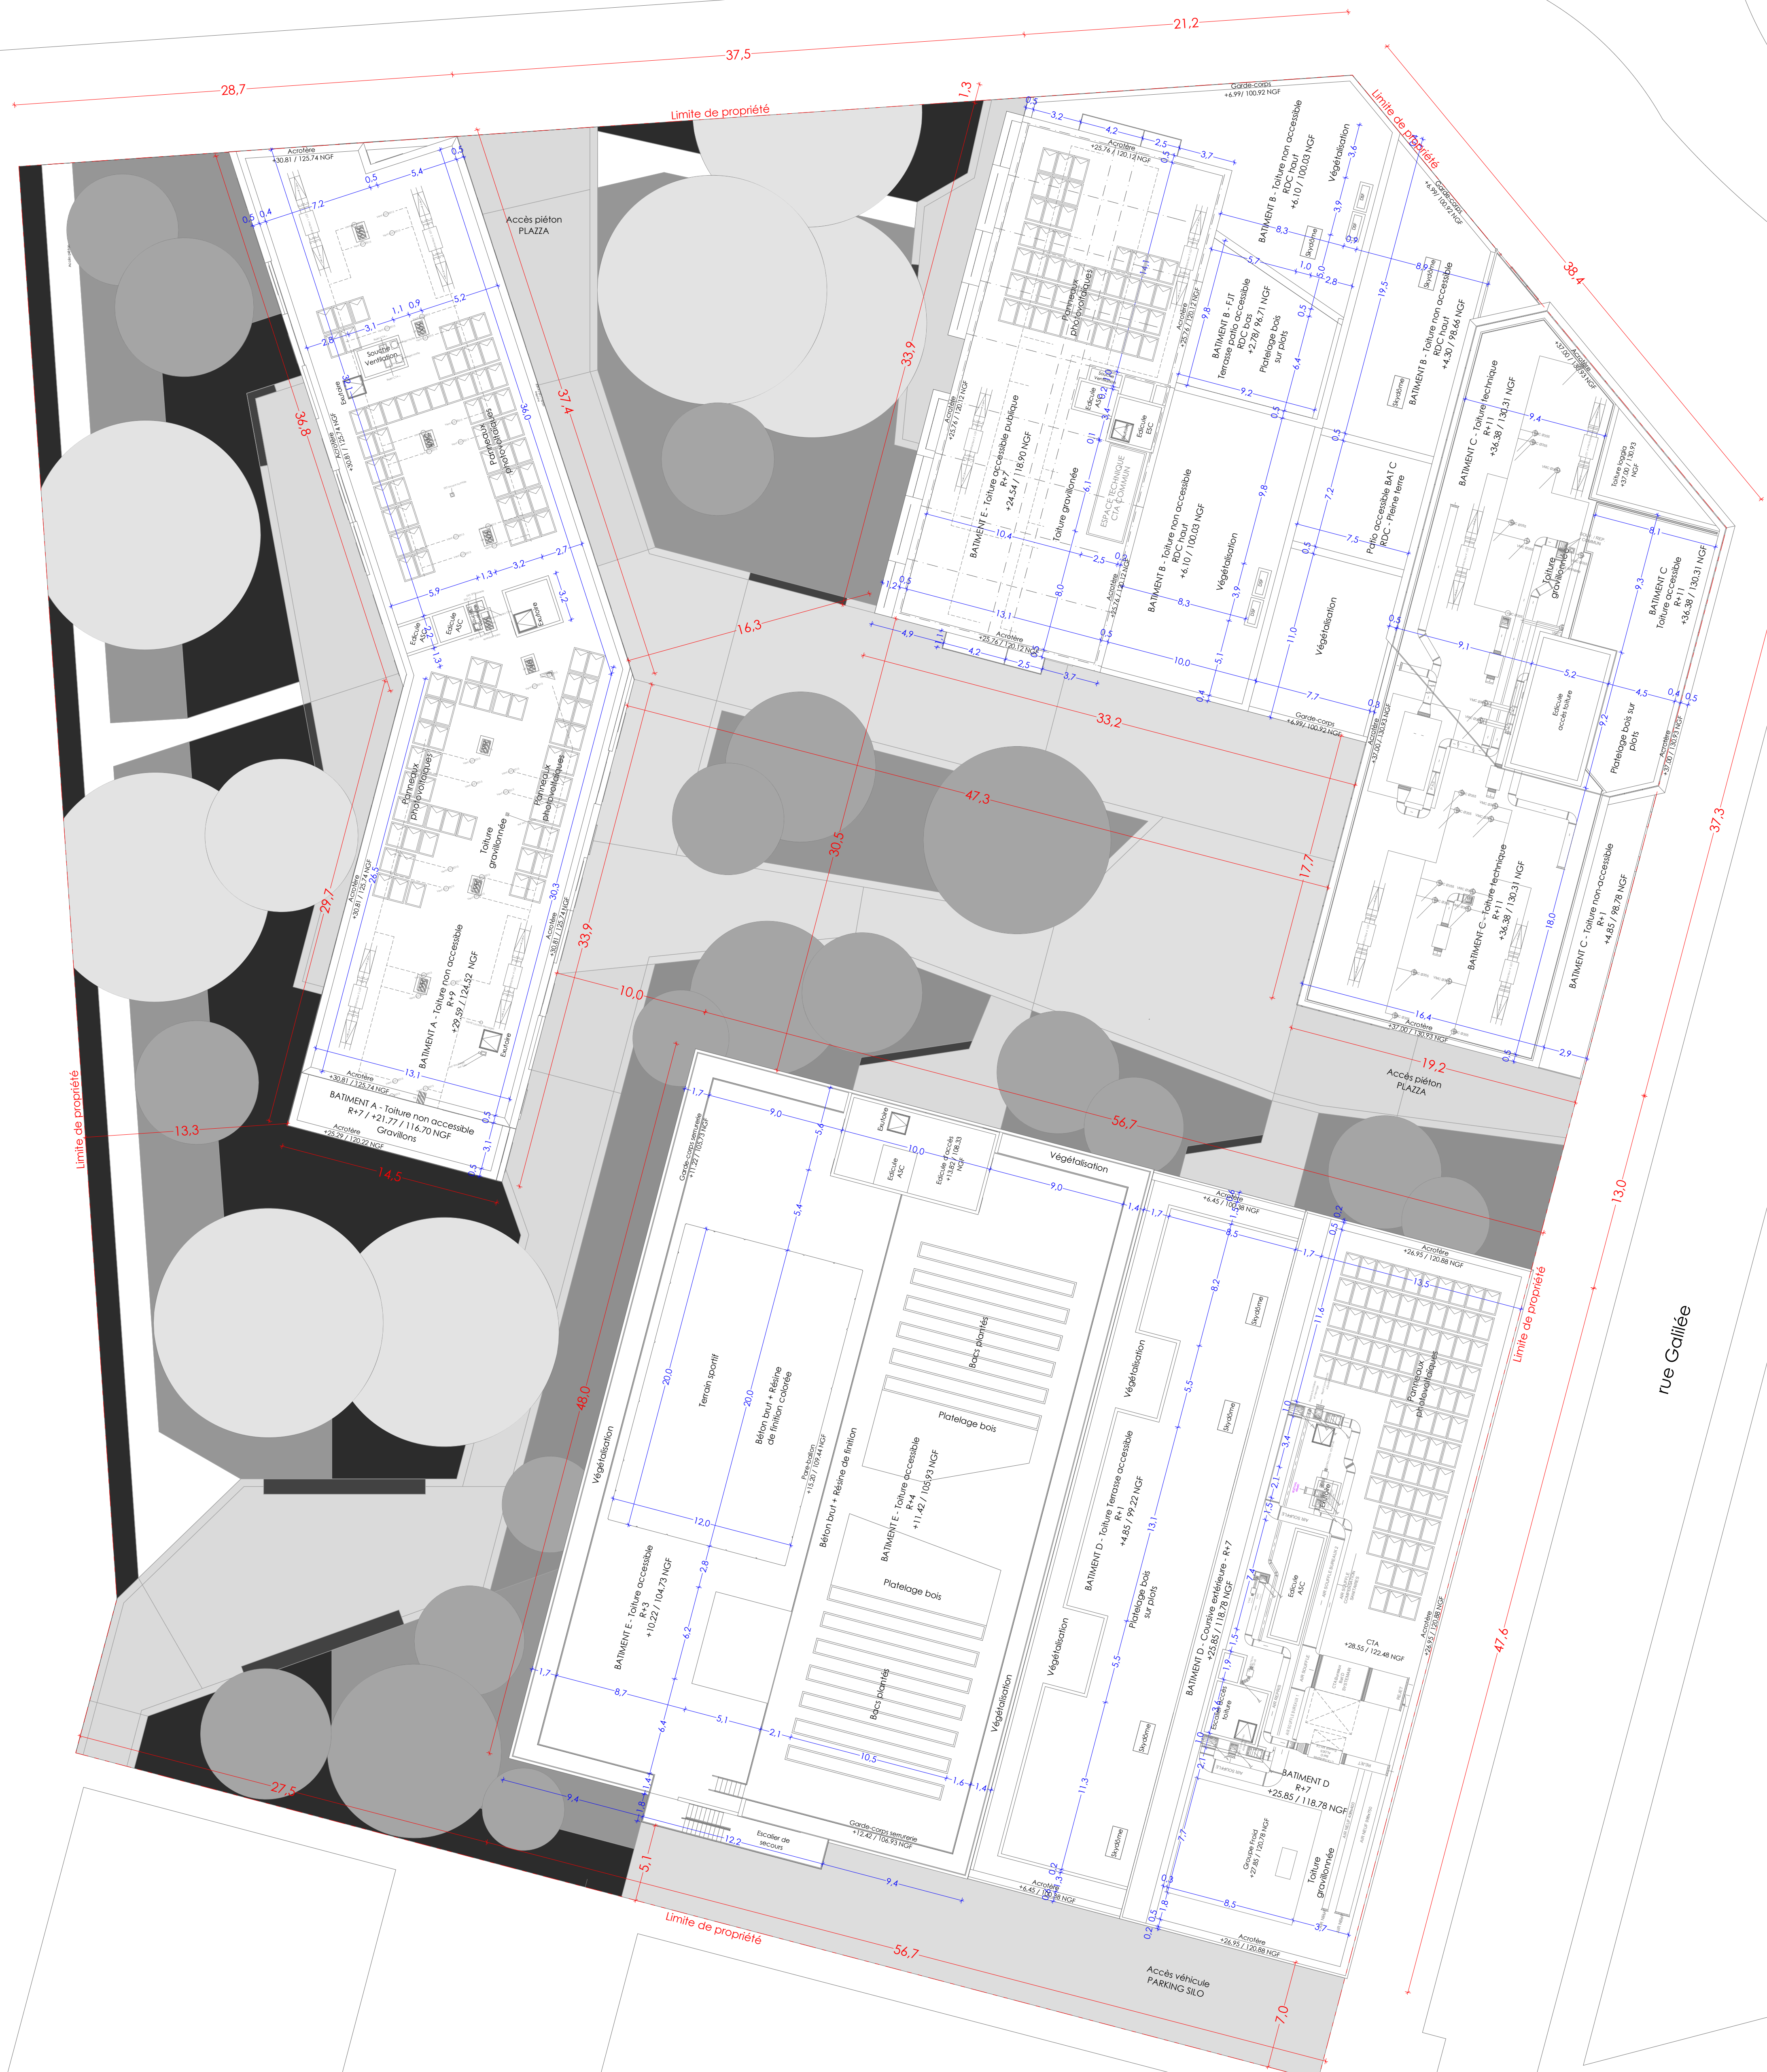


Opération "TREED IT"
 ILOT V1 - CITE DESCARTES
 ZAC de la Haute Maison
 Champs-sur-Marne

Rue Gallié / Av. Blaise Pascal - 77 420 Champs-sur-Marne

Echelle : PC
 TITRE
PCS.5 - Plan de toiture
 Echelle : 1:200
 A / B / C / D / E
 Niveau : Type : PLAN
 Numéro : 06
 Date : 13/12/2017

ADIM Paris Ile de France Vinici Construction France Maitre d'ouvrage	61 Avenue Jean Guerin F. 92000 Nanterre T. +33(0)1 46 95 70 00 www.adim.fr
Saison Menu Architectes Maitre d'oeuvre	73 Boulevard Montebello F. 93003 La Plaine T. +33(0)3 20 38 86 89 F. +33(0)3 20 31 14 49 contact@saisonmenu-architectes.com
Art'Ur Maitre d'oeuvre associé	Art'Ur Paris - 31 rue Saint-Omer, F. 75116 Paris Art'Ur Bordeaux - 45 Quai des Chartrons, F. 33000 Bordeaux T. +33(0)1 47 27 53 90 paris@ur.archi bordeaux@ur.archi
Berim Bureau d'études techniques	145 avenue Jean Lohse F. 93000 Paris T. +33(0)1 41 82 36 36 www.berim.fr
AGI2D Bureau d'études HQE	145 avenue Jean Lohse F. 93000 Paris T. +33(0)1 41 82 37 17 www.agi2d.fr
SLAP Paysagiste	48 rue Pasteur F. 93003 Montreuil T. +33(0)3 62 82 83 91 slap@box.fr
VERITAS Construction Bureau de contrôle	38 avenue Lingeféid F. 97100 TORCY construction.bureauveritas.fr
BEFSIA Bureau d'études SSI	25 rue du Maréchal Foch F. 93000 ROSNY-EN-FRANCE T. +33(0)1 39 50 57 83 construction.bureauveritas.fr

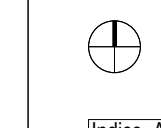

Index_A

