


COMMUNE DE CHAMPS SUR MARNE

Projet de zonage des eaux usées

Vers STEP du SIAAP

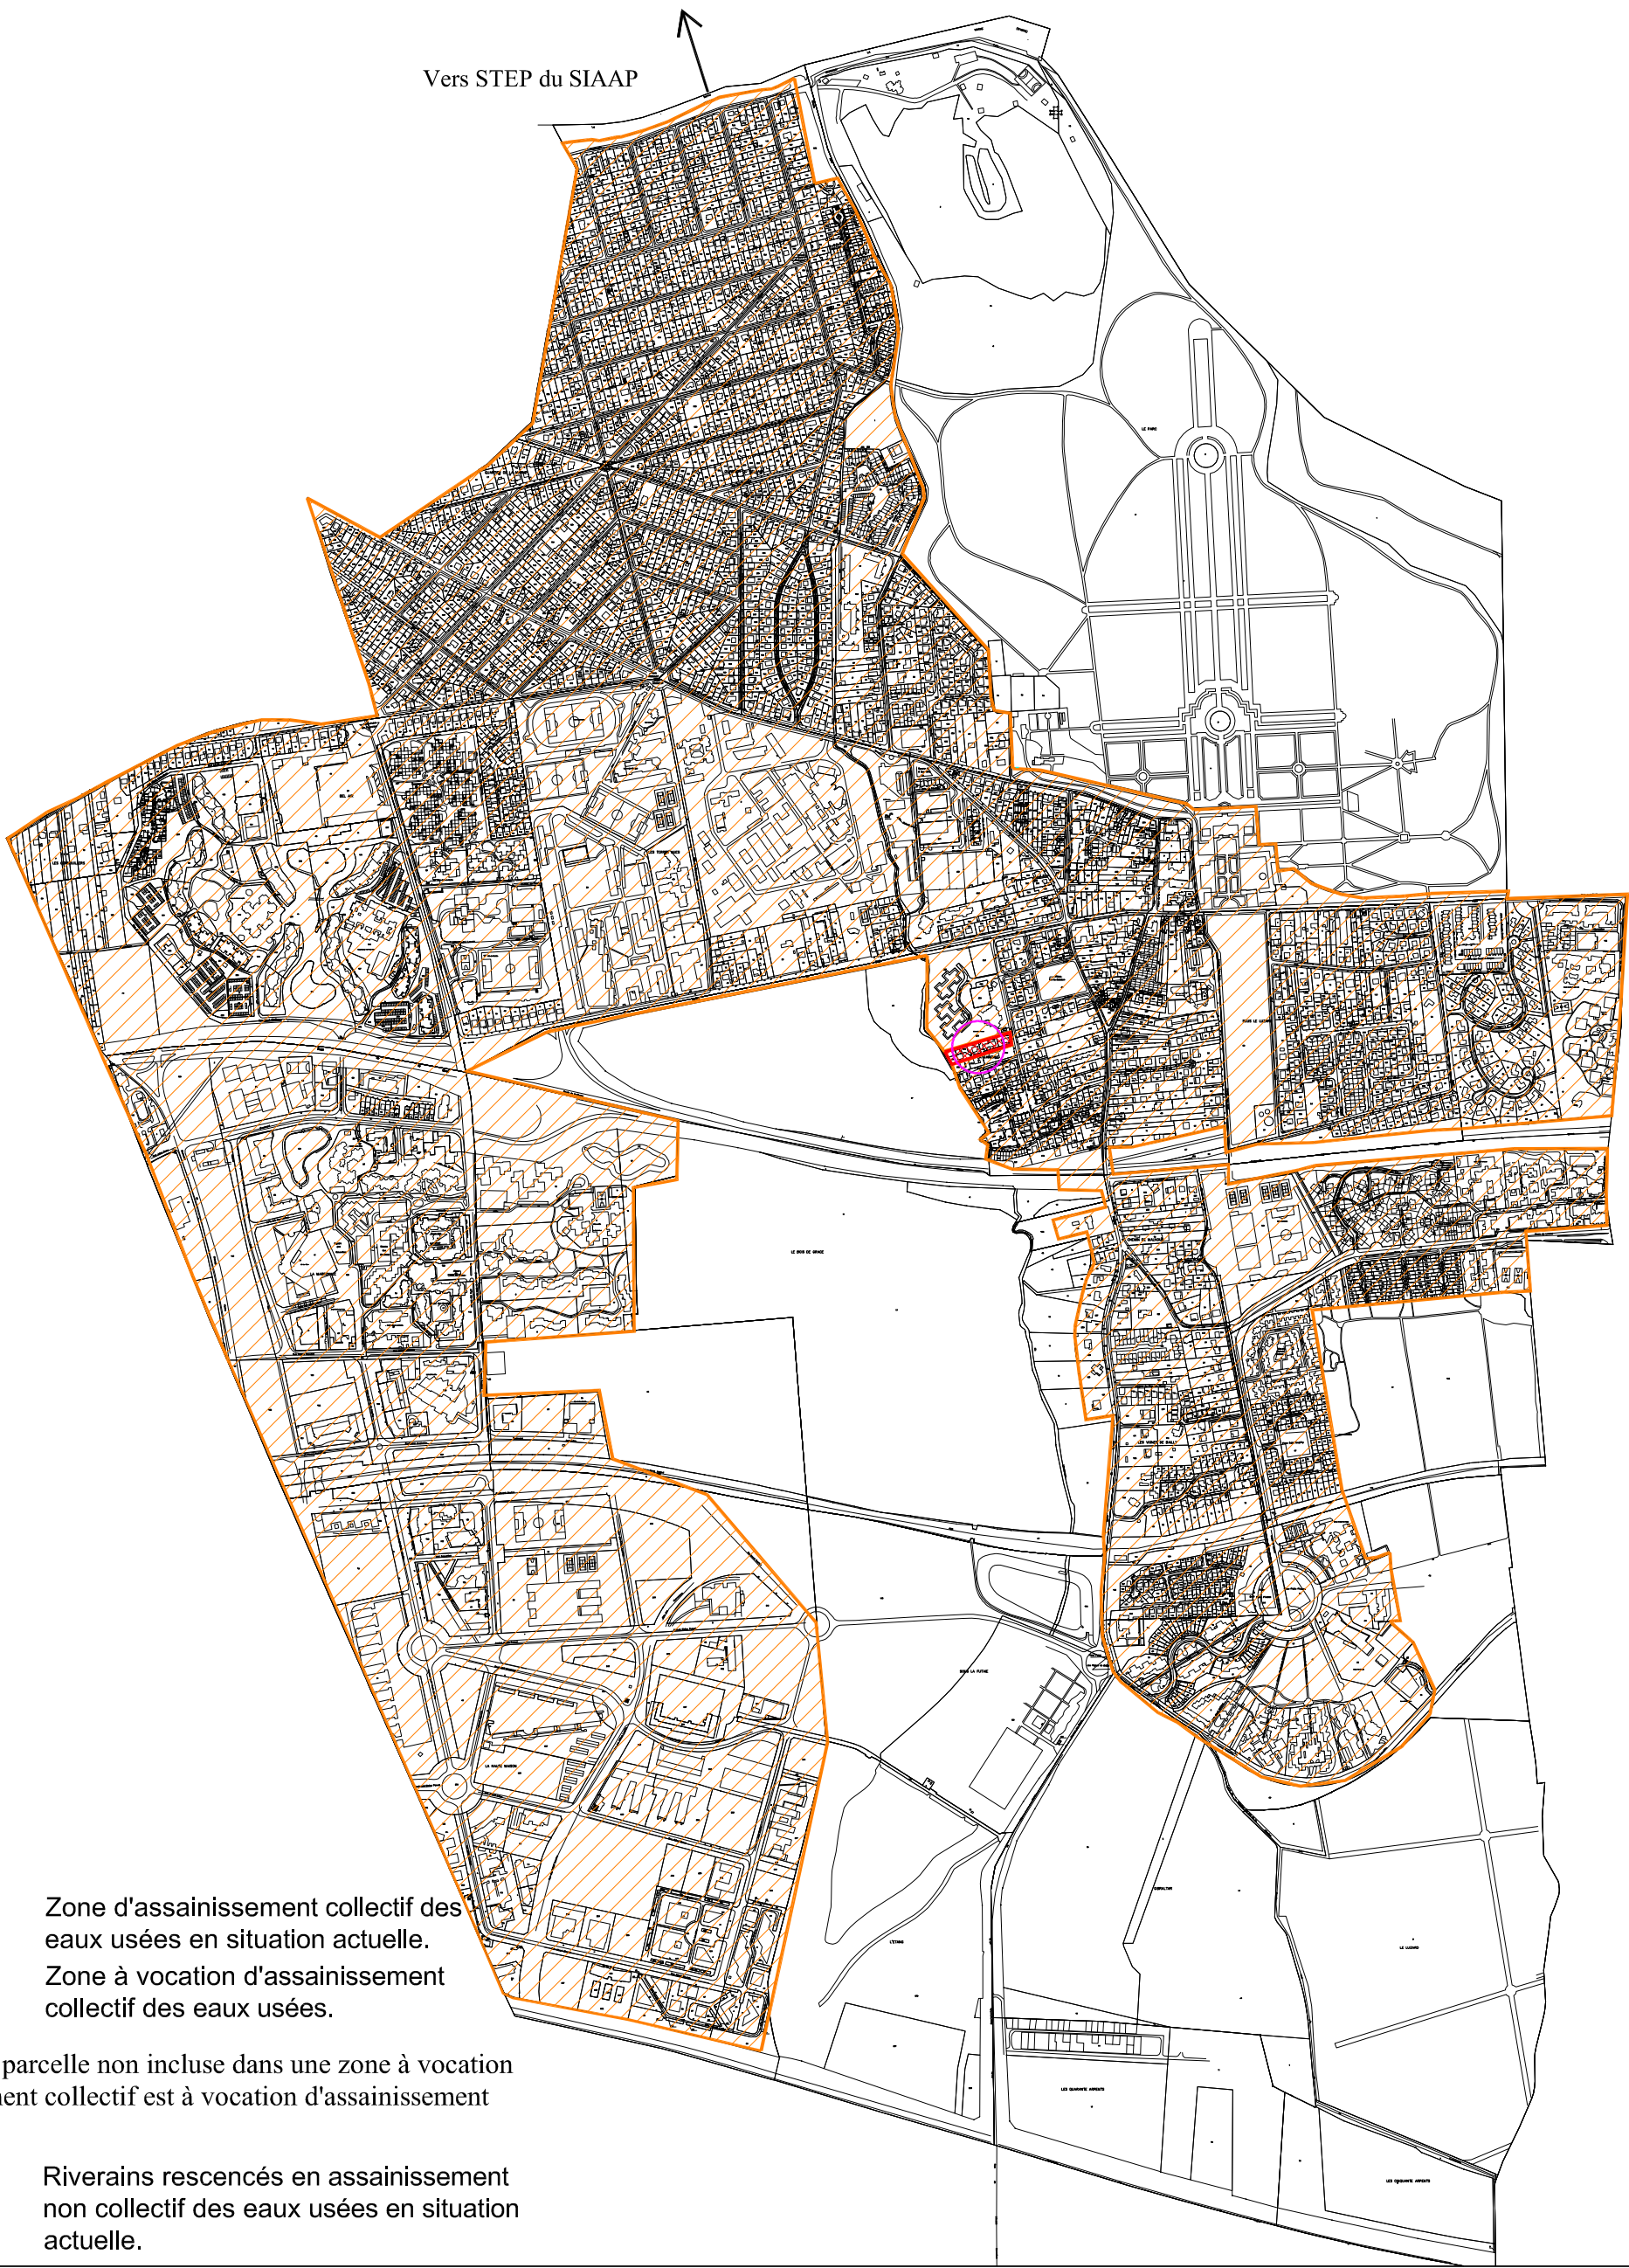

Zone d'assainissement collectif des eaux usées en situation actuelle.



Zone à vocation d'assainissement collectif des eaux usées.

Note : Toute parcelle non incluse dans une zone à vocation d'assainissement collectif est à vocation d'assainissement non collectif.



Riverains rescencés en assainissement non collectif des eaux usées en situation actuelle.

Bureau d'Etudes Vincent RUBY
320, Av. Blaise PASCAL
77555 MOISSY-CRAMAYEL Cedex
Tel : 01.64.13.31.50.
Fax : 01.64.13.31.51

0 500 m 1 km

Rapport de zonage
Décembre 2009