


PLAN DE DELIMITATION

Echelle: 1/1000 RGF93-CC49
 Date: 19 03 2010 Modifié le: 10 06 2010 Indice: A
 Modifié le: 15 06 2017 Indice: B
 Modifié le: 28 06 2017 Indice: C
 RéfGéo: R.09-900/31/PG/EPA/DAJF/BH/PG Fichiers: 922200_V1
 Bornage réalisé le: par:

Commune de CHAMPS-SUR-MARNE
 ZAC de la HAUTE-MAISON
Lot V1

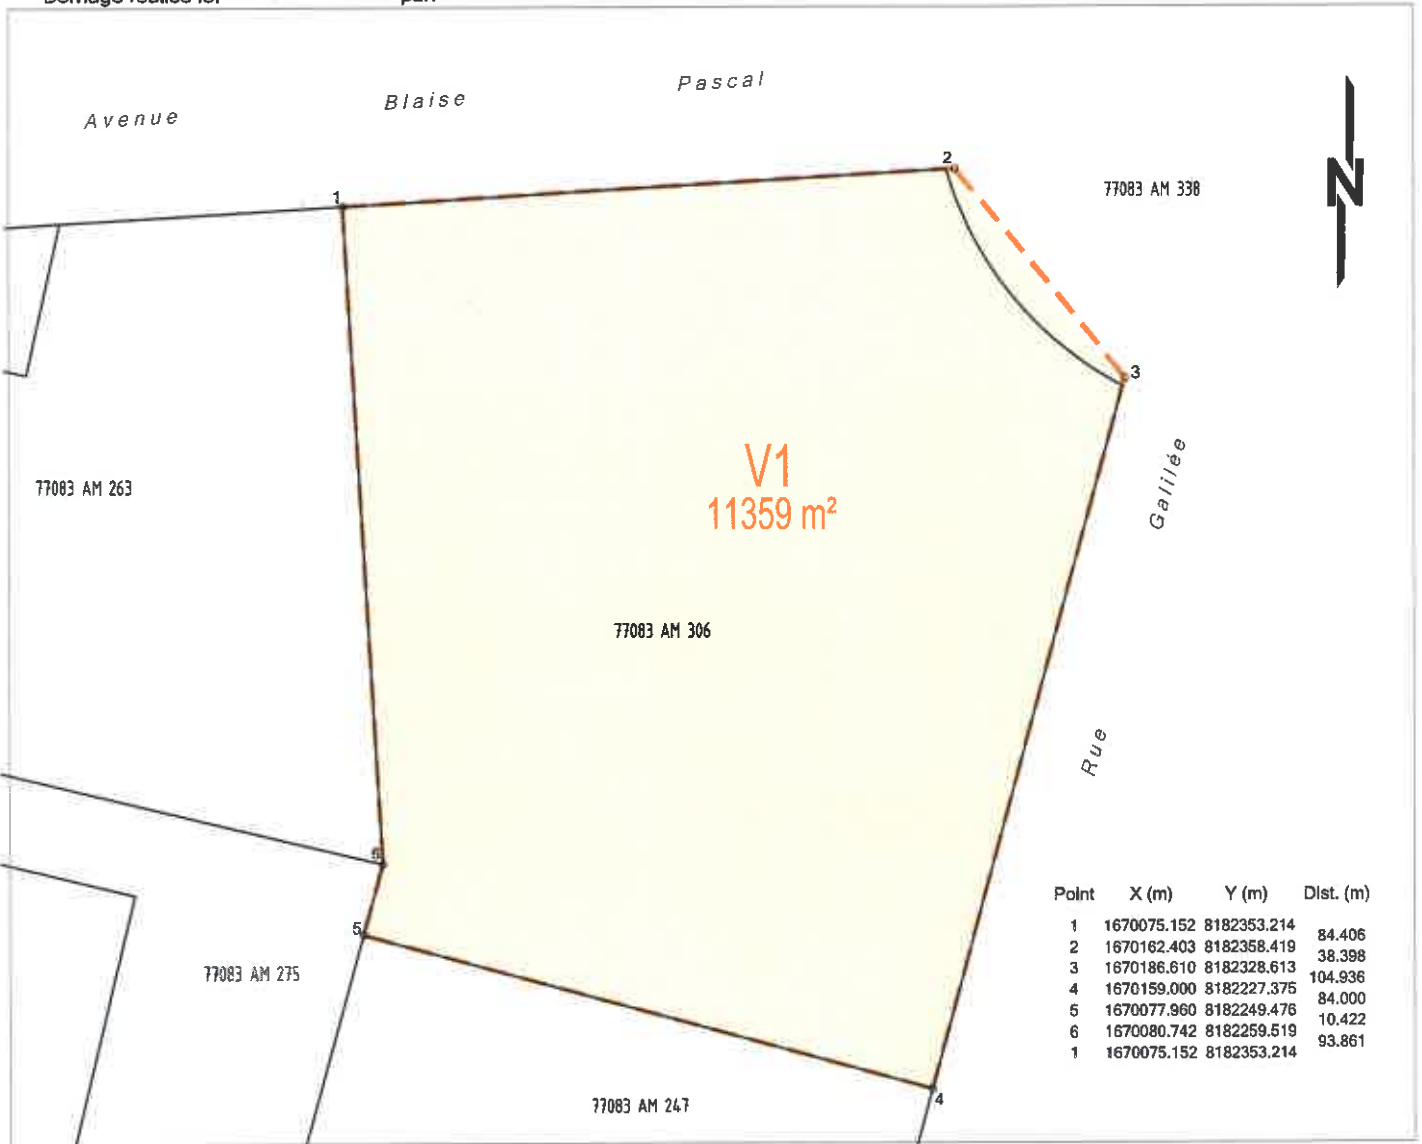

PROCES-VERBAL DE RECONNAISSANCE DE BORNAGE

Organisme ou société	Nature	Représenté par	Signature
Epamame	Vendeur	_____	_____
_____	_____	_____	_____
_____	_____	_____	_____

déclarent avoir réceptionné, le _____ le bornage du périmètre du lot V1 objet de ce plan, et destiné à être remis par l'Epamame au preneur.
 La dite reconnaissance équivaut au transfert de responsabilités du bornage de l'Epamame au preneur. Si dans un délai de quinze jours à compter de la signature du présent P.V., le bornage n'est contesté par un quelconque des signataires ou de son représentant, il sera réputé bon. Le preneur s'engage, à la fin des travaux, à restituer à l'Epamame l'ensemble du bornage ainsi reconnu.

Observations: _____

Fait à CHAMPS-SUR-MARNE en 5 exemplaires.