



Plan de repérage. Ech 1/500

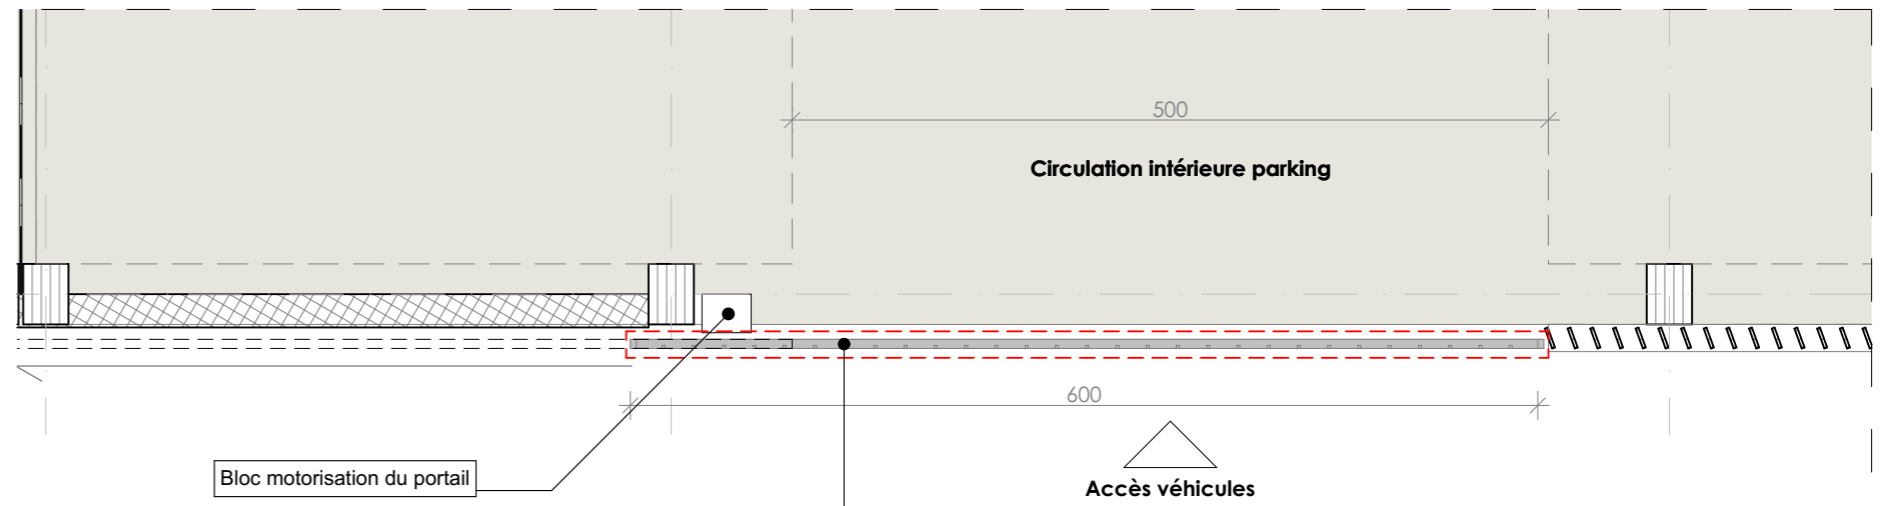


Plan du portail. Ech 1/50

Portail d'accès au parking coulissant devant voile béton
 Dimensions 260x600cm
 Barreaudage section 2x2cm sur cadre métallique
 Finition thermolaquée blanche dito bardage ajouré

Fixation par rail en pied et en tête (sous lisse horizontale du bardage)

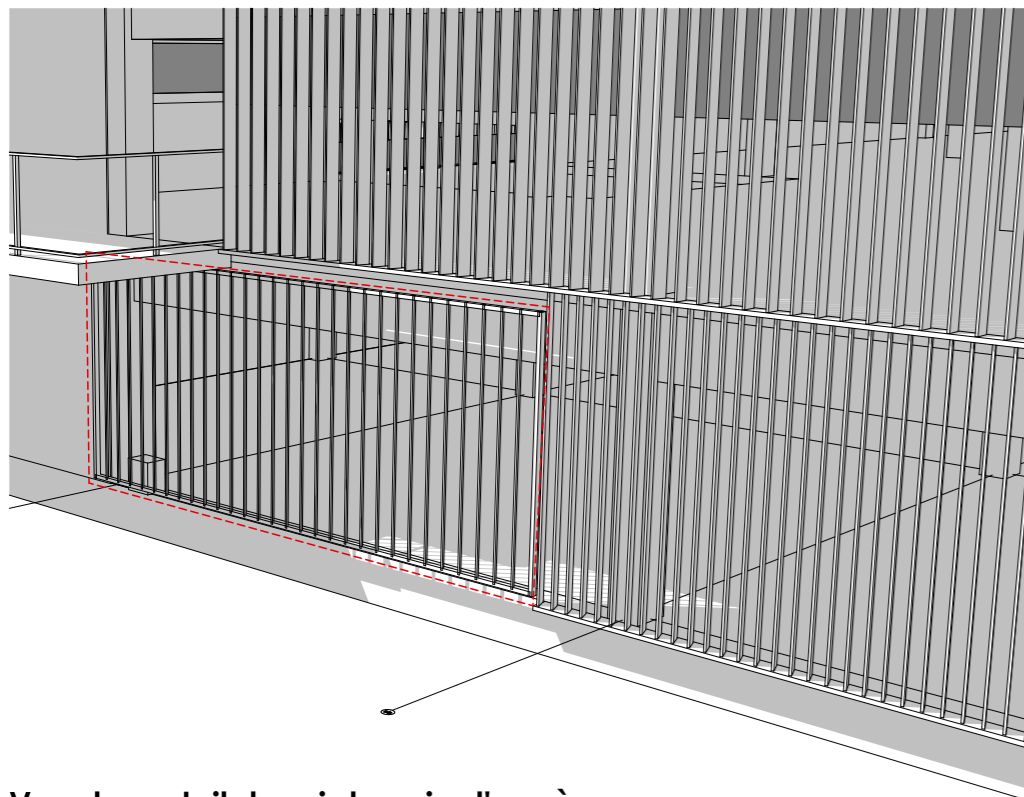

Vue du portail depuis la voie d'accès

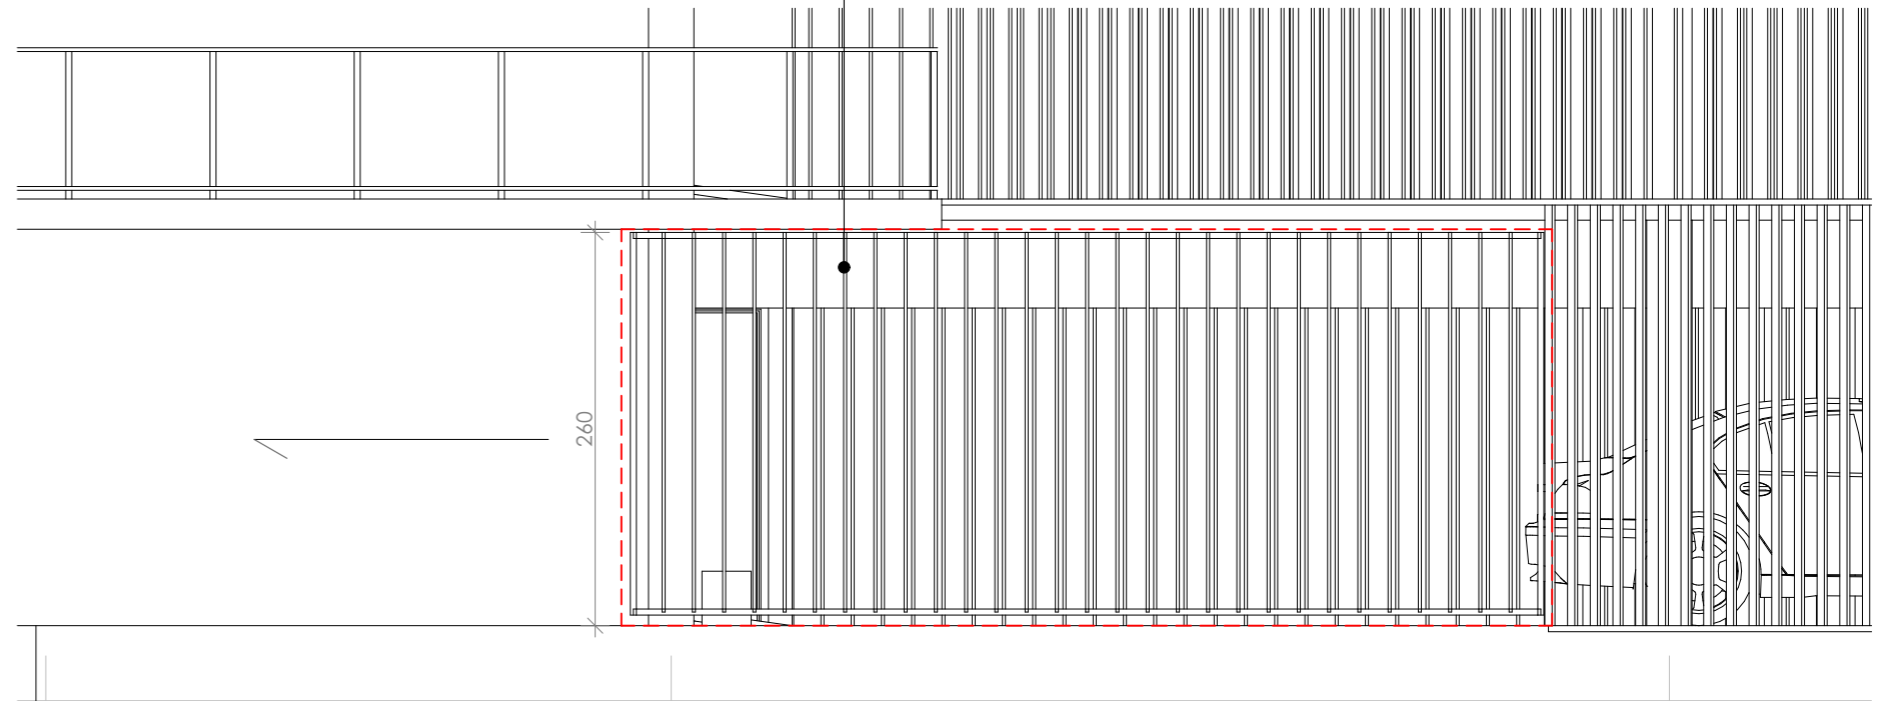

Élévation du portail. Ech 1/50

Opération "Treed It"

Ilot V1 - Cité Descartes
 Champs-sur-Marne



Maîtrise d'ouvrage
 Adim Paris Ile-de-France
 Vinci Construction France

61, avenue Jules Quentin
 92000, Nanterre

Maîtrise d'oeuvre

Saison Menu Architectes
 73, Bvd Montebello, 59000 Lille - tel: 0320365669

Ar'Ur Architectes
 31, rue Saint Didier, 75116 Paris - tel: 0147275390

Bérim Ingénierie
 149, av. Jean Lolive, 93500 Pantin - tel: 0141833636

SLAP Paysage
 48, rue Parmentier, 59370 Mons-en-Baroeul - tel: 0362528391

**PEPA02-08 - DETAIL
 PORTAIL PARKING**

1:50, 1:500

PC

14/12/2017