

PLAN LOCAL D'URBANISME


Commune : **CHAMPS-SUR-MARNE**

Code INSEE : **77083**

Echelle : 1/25000



Date d'édition : 07/09/2009

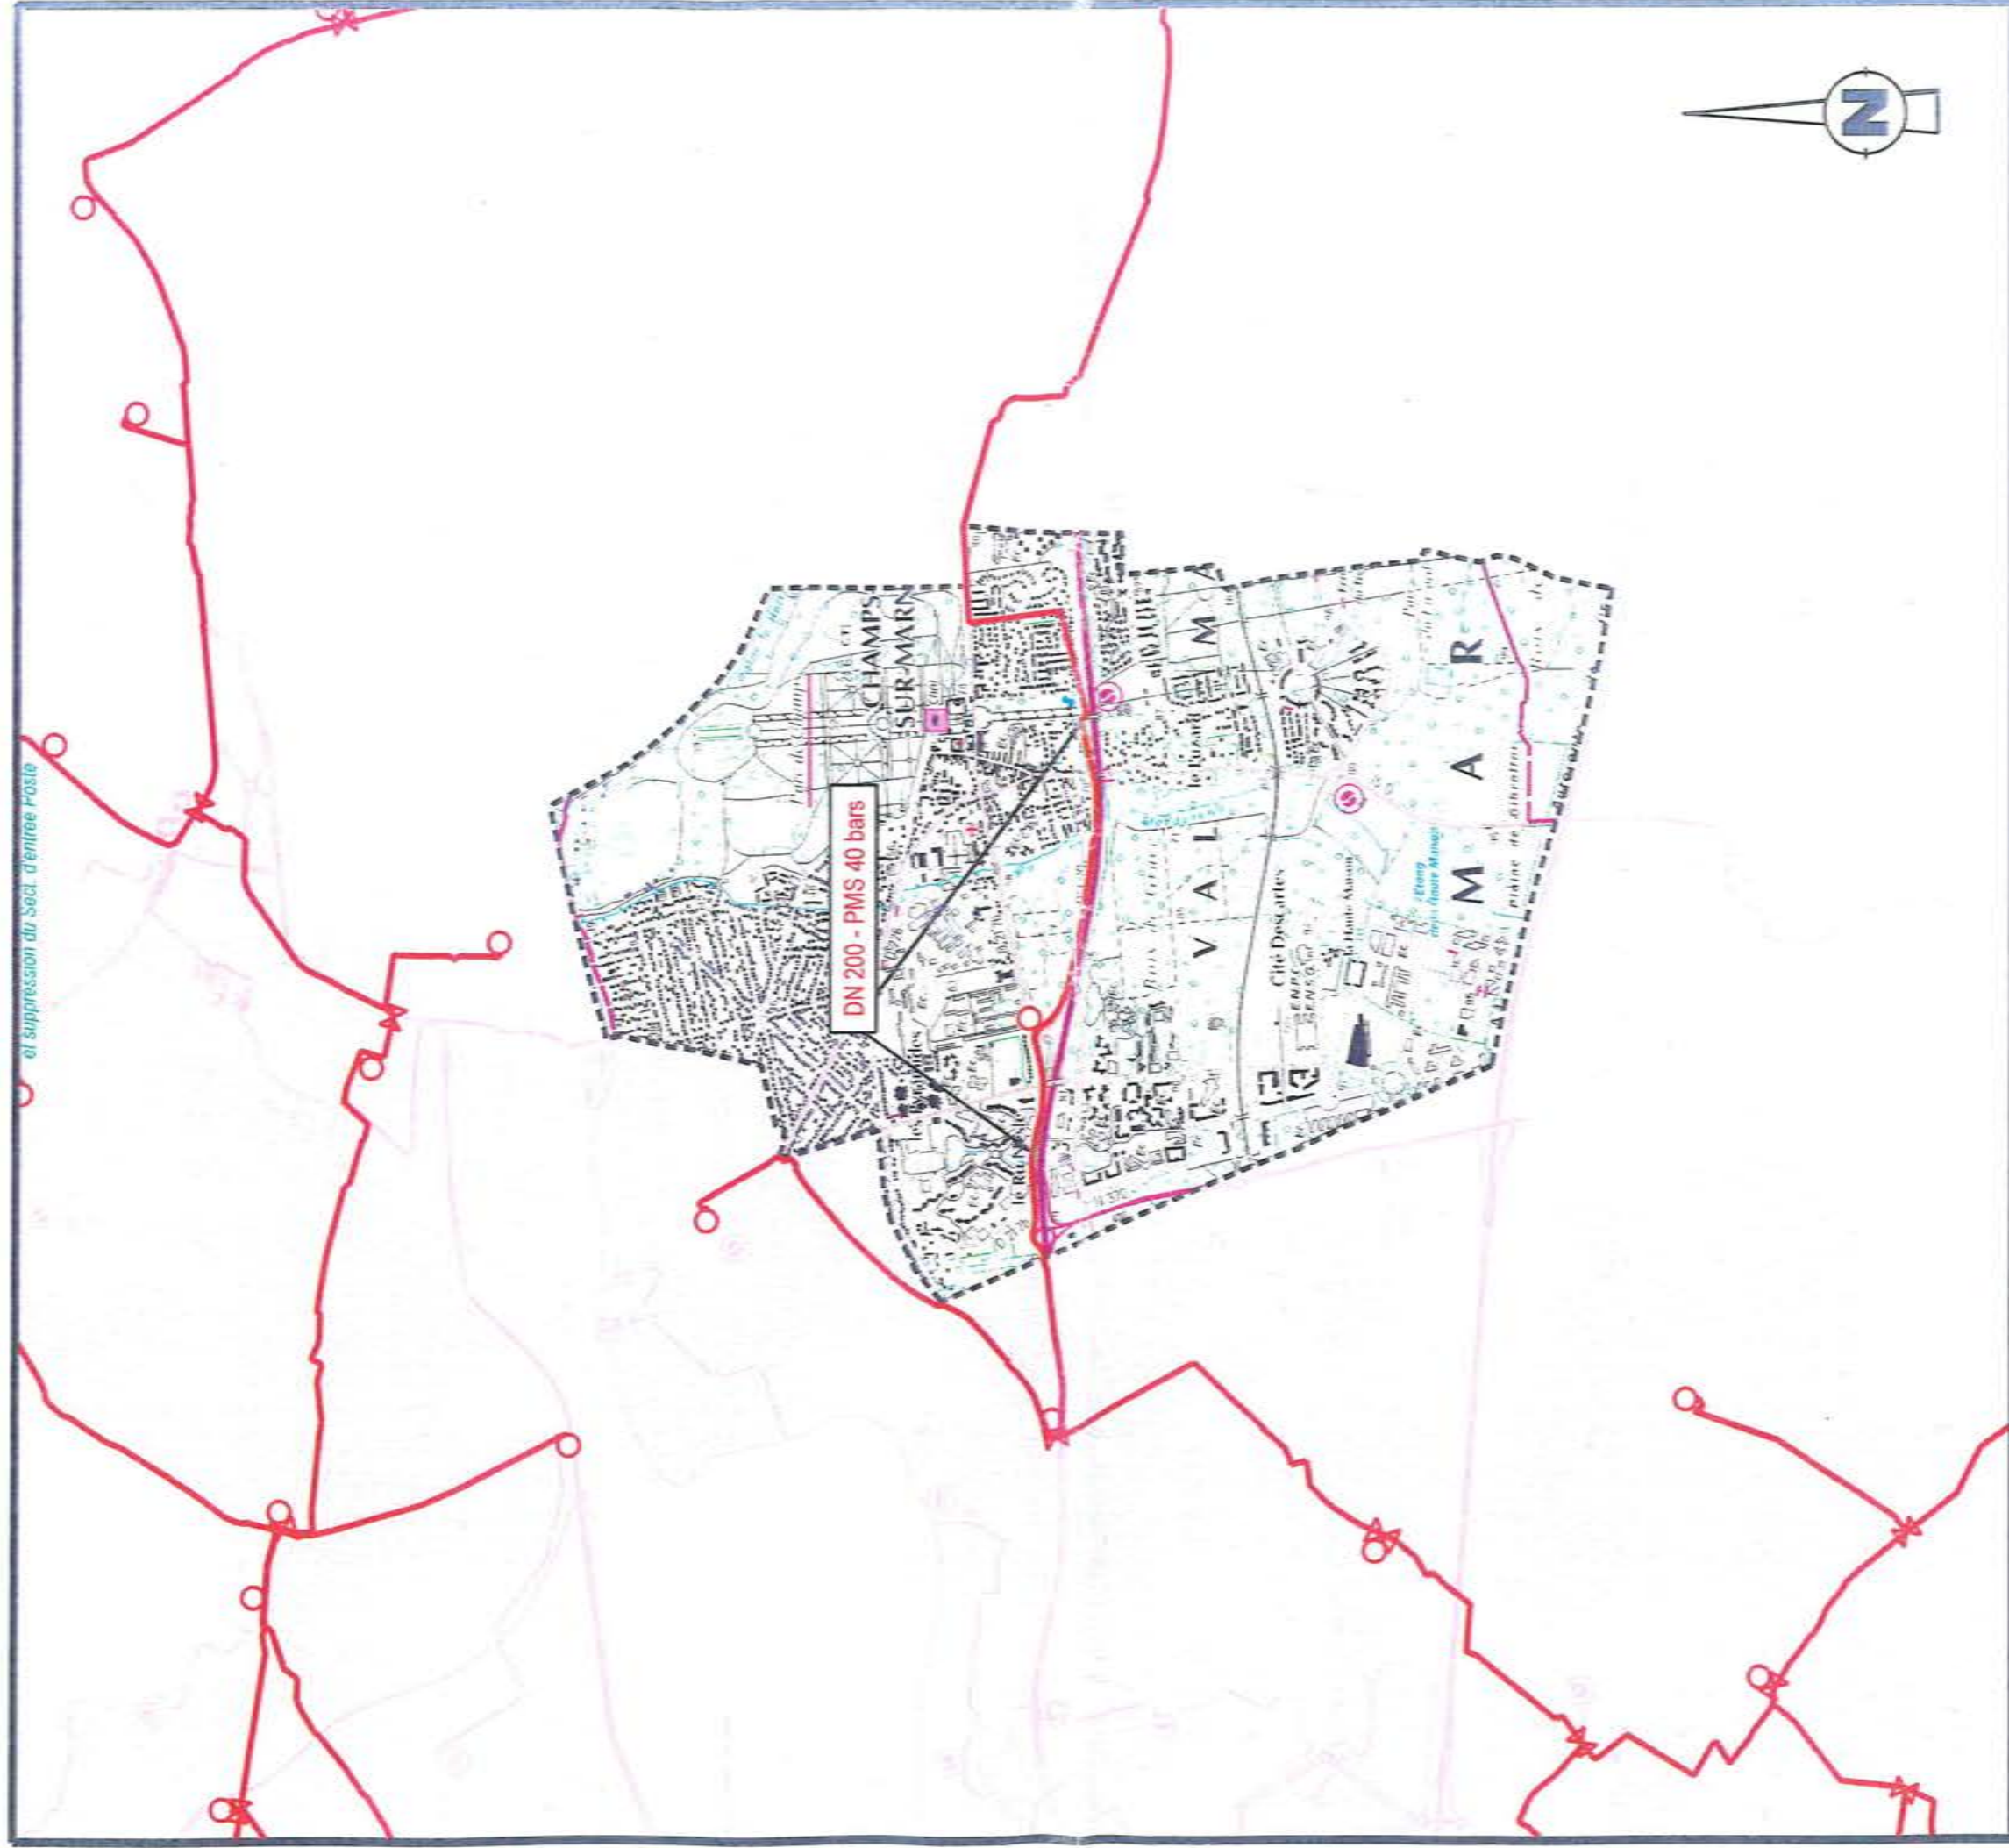

- Canalisations de gaz Haute Pression en service
- - - Canalisations de gaz Haute Pression projetées
- ▭ Territoire de la commune

- ✕ Poste de coupure ou de sectionnement
- Poste de livraison client ou de Distribution Publique
- △ Poste de prédetente

Numéro d'autorisation IGN : 10004

GRTgaz
RÉGION VAL DE SEINE
AGENCE ÎLE-DE-FRANCE SUD
14, rue Pelloutier - Croissy-Beaubourg
77435 MARNE-LA-VALLEE CEDEX 2

Té debate : 01 64 73 31 77

Fax : 01 64 73 31 03