




1 Sud (PC)
Ech : 1 : 200

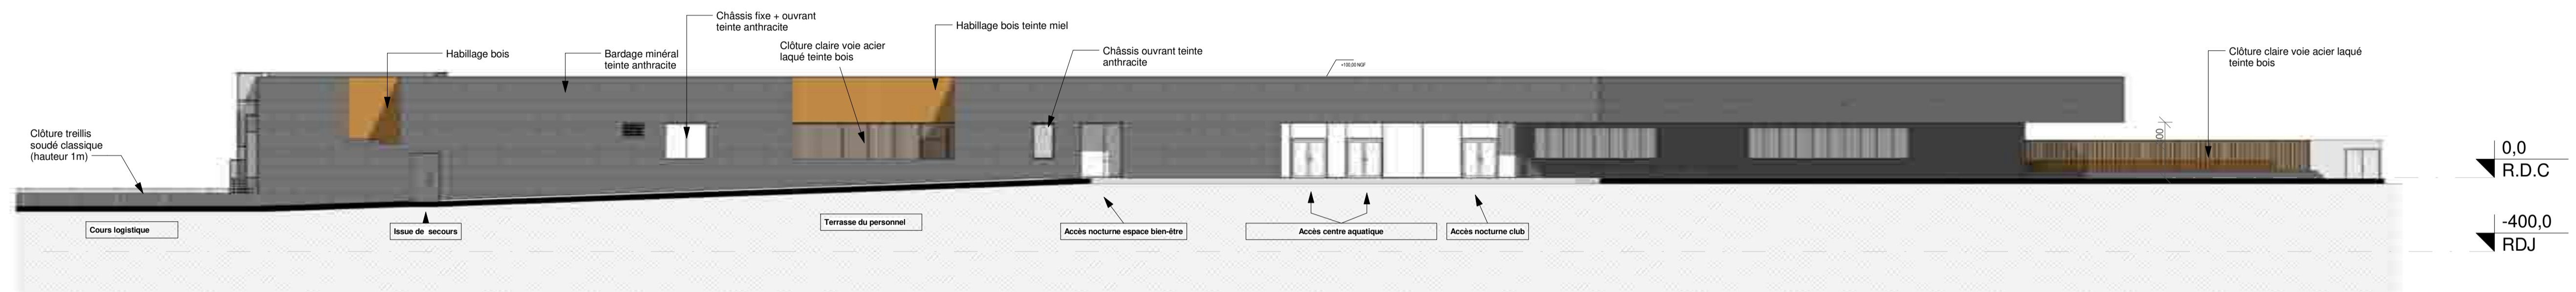

2 Nord (PC)
Ech : 1 : 200

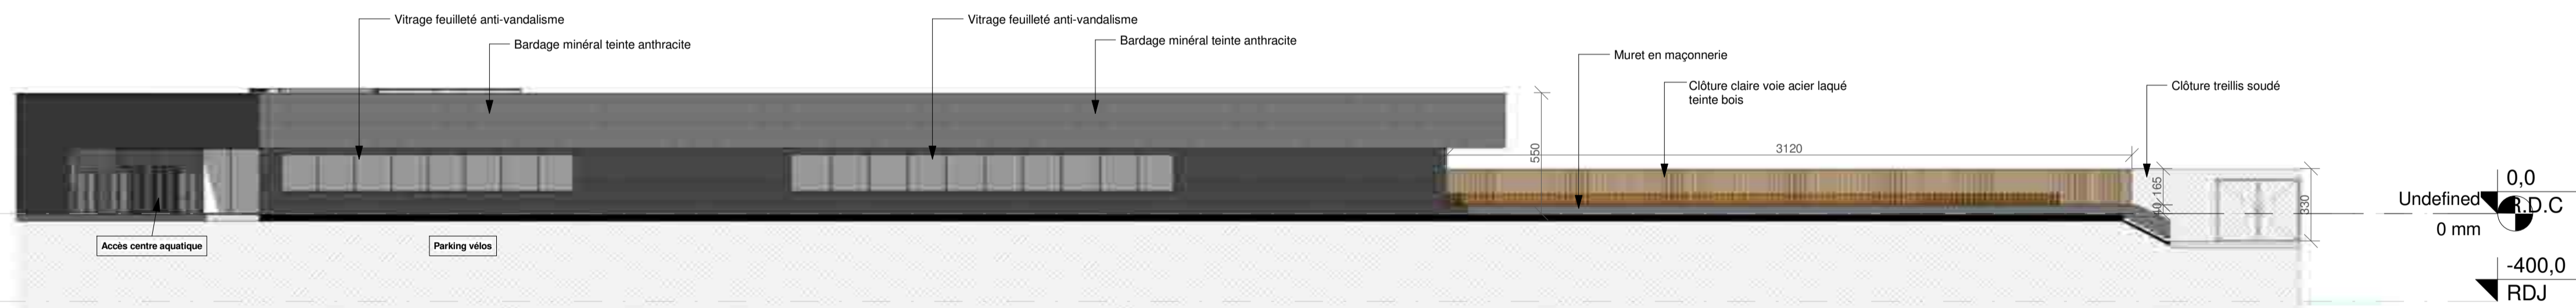

3 Ouest (PC)
Ech : 1 : 200

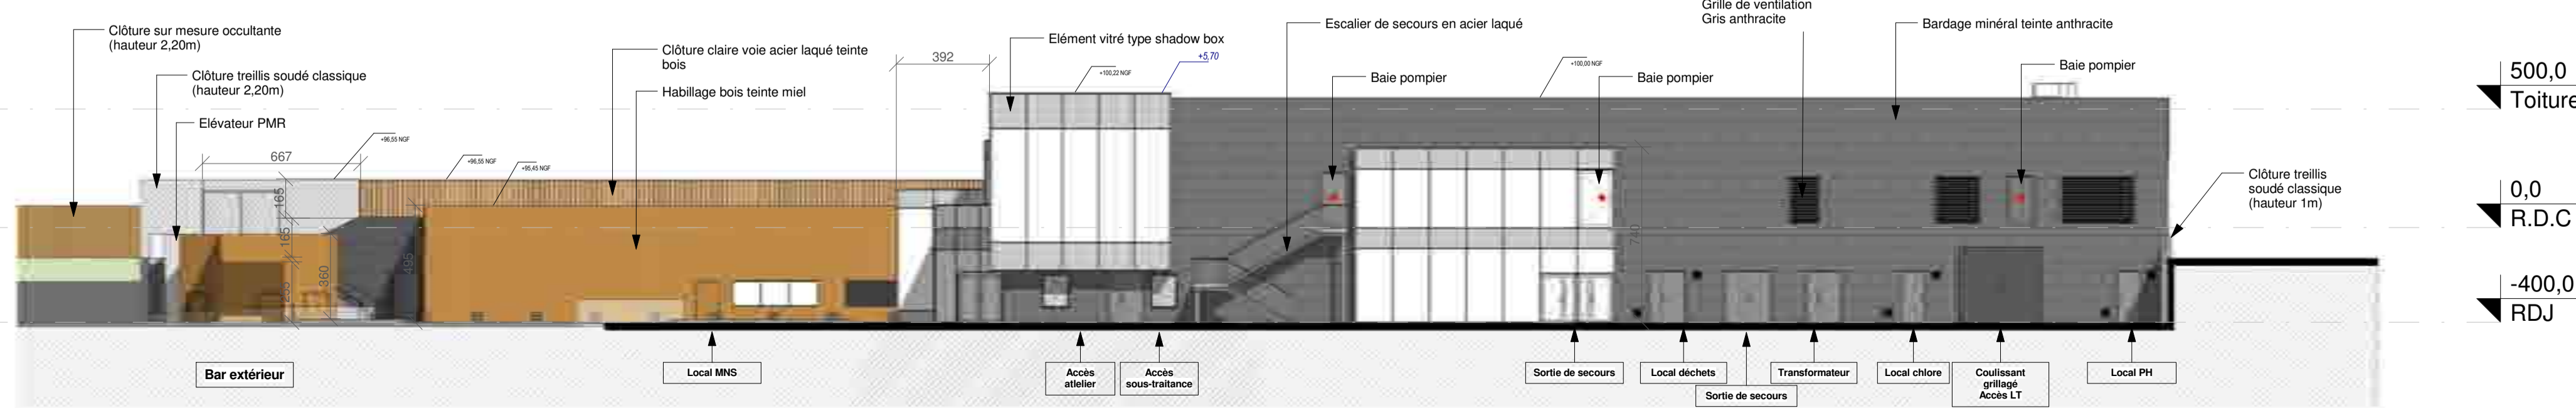

4 Est (PC)
Ech : 1 : 200

CENTRE AQUATIQUE INTERCOMMUNAL LES BASSINS DESCARTES à Champs-sur-Marne



MAITRISE D'OUVRAGE



Maîtrise d'Ouvrage
Communauté d'agglomération de Paris - Vallée de la Marne
5 cours de l'Arche Guédon
77202 TORCY

MAITRISE D'OEUVRE



Architectes Mandataire
CHABANNE & PARTENAIRES
6 cité de l'ameublement
75011 PARIS
Tel: 01 49 53 00 70

BET Economie	BET Structure	BET VRD / Paysage	BET HQE	BET Acoustique
KEO INGENIERIE 1 montée de la butte 69001 LYON Tel: 04 37 26 27 69	KEO INGENIERIE 1 montée de la butte 69001 LYON Tel: 04 37 26 27 69	KEO INGENIERIE 1 montée de la butte 69001 LYON Tel: 04 37 26 27 69	KEO INGENIERIE 1 montée de la butte 69001 LYON Tel: 04 37 26 27 69	ECHOLOGOS 24 boulevard de la Chantourne 38700 LA TRONCHÈRE Tel: 04 78 89 38 63
Contrôleur Technique DEKRA 35 bis avenue St Germain des Noyers 77400 ST THIBAUT DES VIGNES Tel: 01 64 66 00 11	Coordinateur SSI KEO INGENIERIE 1 montée de la butte 69001 LYON Tel: 04 37 26 27 69	BET Fluides / CVC KEO INGENIERIE 1 montée de la butte 69001 LYON Tel: 04 37 26 27 69	BET CFO/CFA/GTB KEO INGENIERIE 1 montée de la butte 69001 LYON Tel: 04 37 26 27 69	BET Sureté et sécurité SOLUTIONS CONSEILS 1 avenue Doppet 77700 SESSY-EN-FRANCE Tel: 01 78 71 00 20

PC5.01 - Façades

Date	Projet	Phase	Emetteur	Type	Document	Ind
26/06/18	15098	PC	MOE		PC5.01	