


--- LIMITE DE COMMUNE

UNITAIRES
URBS **RÉSEAUX COMMUNAUX**
 PLYVIAUX PLYVIAUX
 REFOULLEMENT REFOULLEMENT

RESEAUX PRIVES

<ul style="list-style-type: none"> — SEPARATEUR A HYDROCARBURE — POSTE DE RELEVEMENT — POSTE DE REFOULLEMENT — POSTE ANTI CRUE — SIFFON — BASSIN TAMPON — UNITE DE TRAITEMENT — BÉVENNOIR D'ORAGE — CHAMBRE DE DESSAIGE — FUSIARD — CLAPET ANTI CRUE — VANNE — EXUTOIRE — SOUPAPE — LINDIÈTRE — PLUYOMÈTRE — VENTOUSE — TRAITEMENT EN RESEAU — POINT DE PRELEVEMENT — DÉSHYDRÈTE 	<ul style="list-style-type: none"> — BALLON — VIDANGE — DÉGRILLEUR EN RESEAU — CHASSE EN RESEAU — CHOUINNE D'EQUILIBRE — TÊTE D'AQUEDUC — REGARD SIMPLE — REGARD AVALOIR — REGARD MIXTE — REGARD A DÉCANTATION — REGARD JOKER — REGARD DÉCALÉ — REGARD INCOGNE — REGARD JOKER — GRILLE VISITABLE — GRILLE NON VISITABLE — GRILLE — GRILLE AVALOIR — AVALOIR SANS DÉCANTATION — AVALOIR A DÉCANTATION — AVALOIR A SEPARATEUR D'HYDROCARBURE
--	---

« Source : Veolia®, CA du Val Maubuée ; 2014 ».

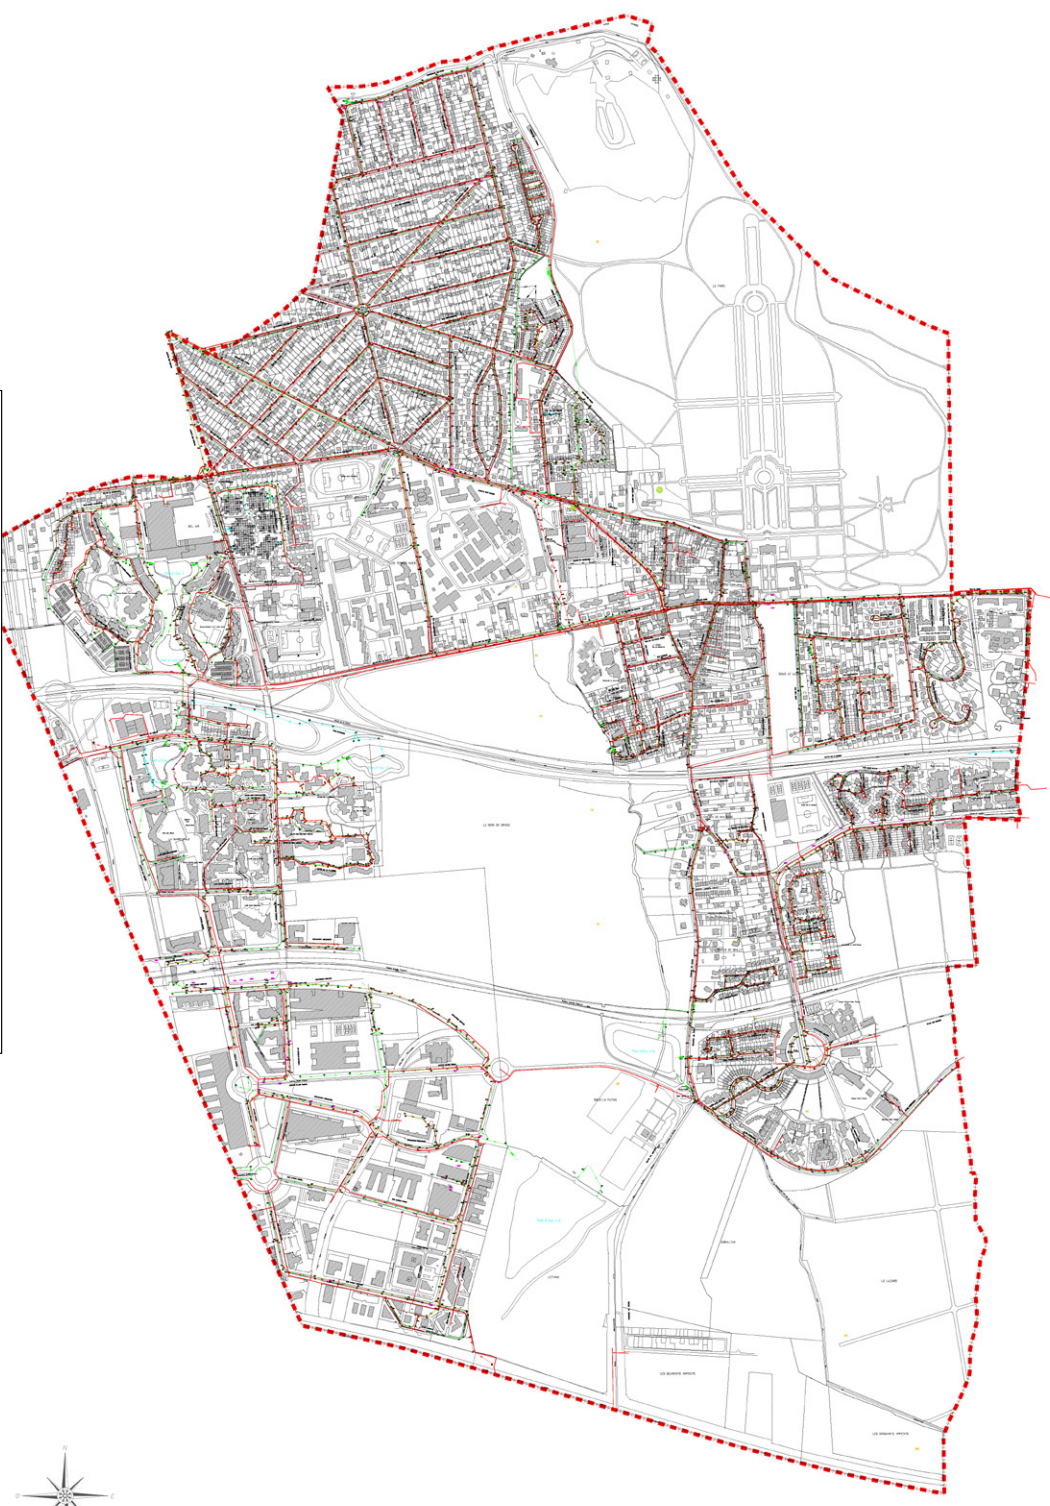

DÉPARTEMENT DE SEINE-ET-MARNE (77)

COMMUNE DE CHAMPS-SUR-MARNE

VILLE DE CHAMPS-SUR-MARNE

PLAN LOCAL D'URBANISME

5.3.2. PLAN ASSAINISSEMENT 1.5000°

REVISION DU POS VALANT
 élaboration du PLU :
 Projet approuvé le
 27/02/2017

Mairie de Champs-sur-Marne
 B.P. 1 Champs-sur-Marne
 77427 Marne-la-Vallée Cedex 2
 Téléphone : 01 64 73 48 48
 Fax : 01 64 73 48 12
<http://www.ville-champs-sur-marne.fr>

VISA

